


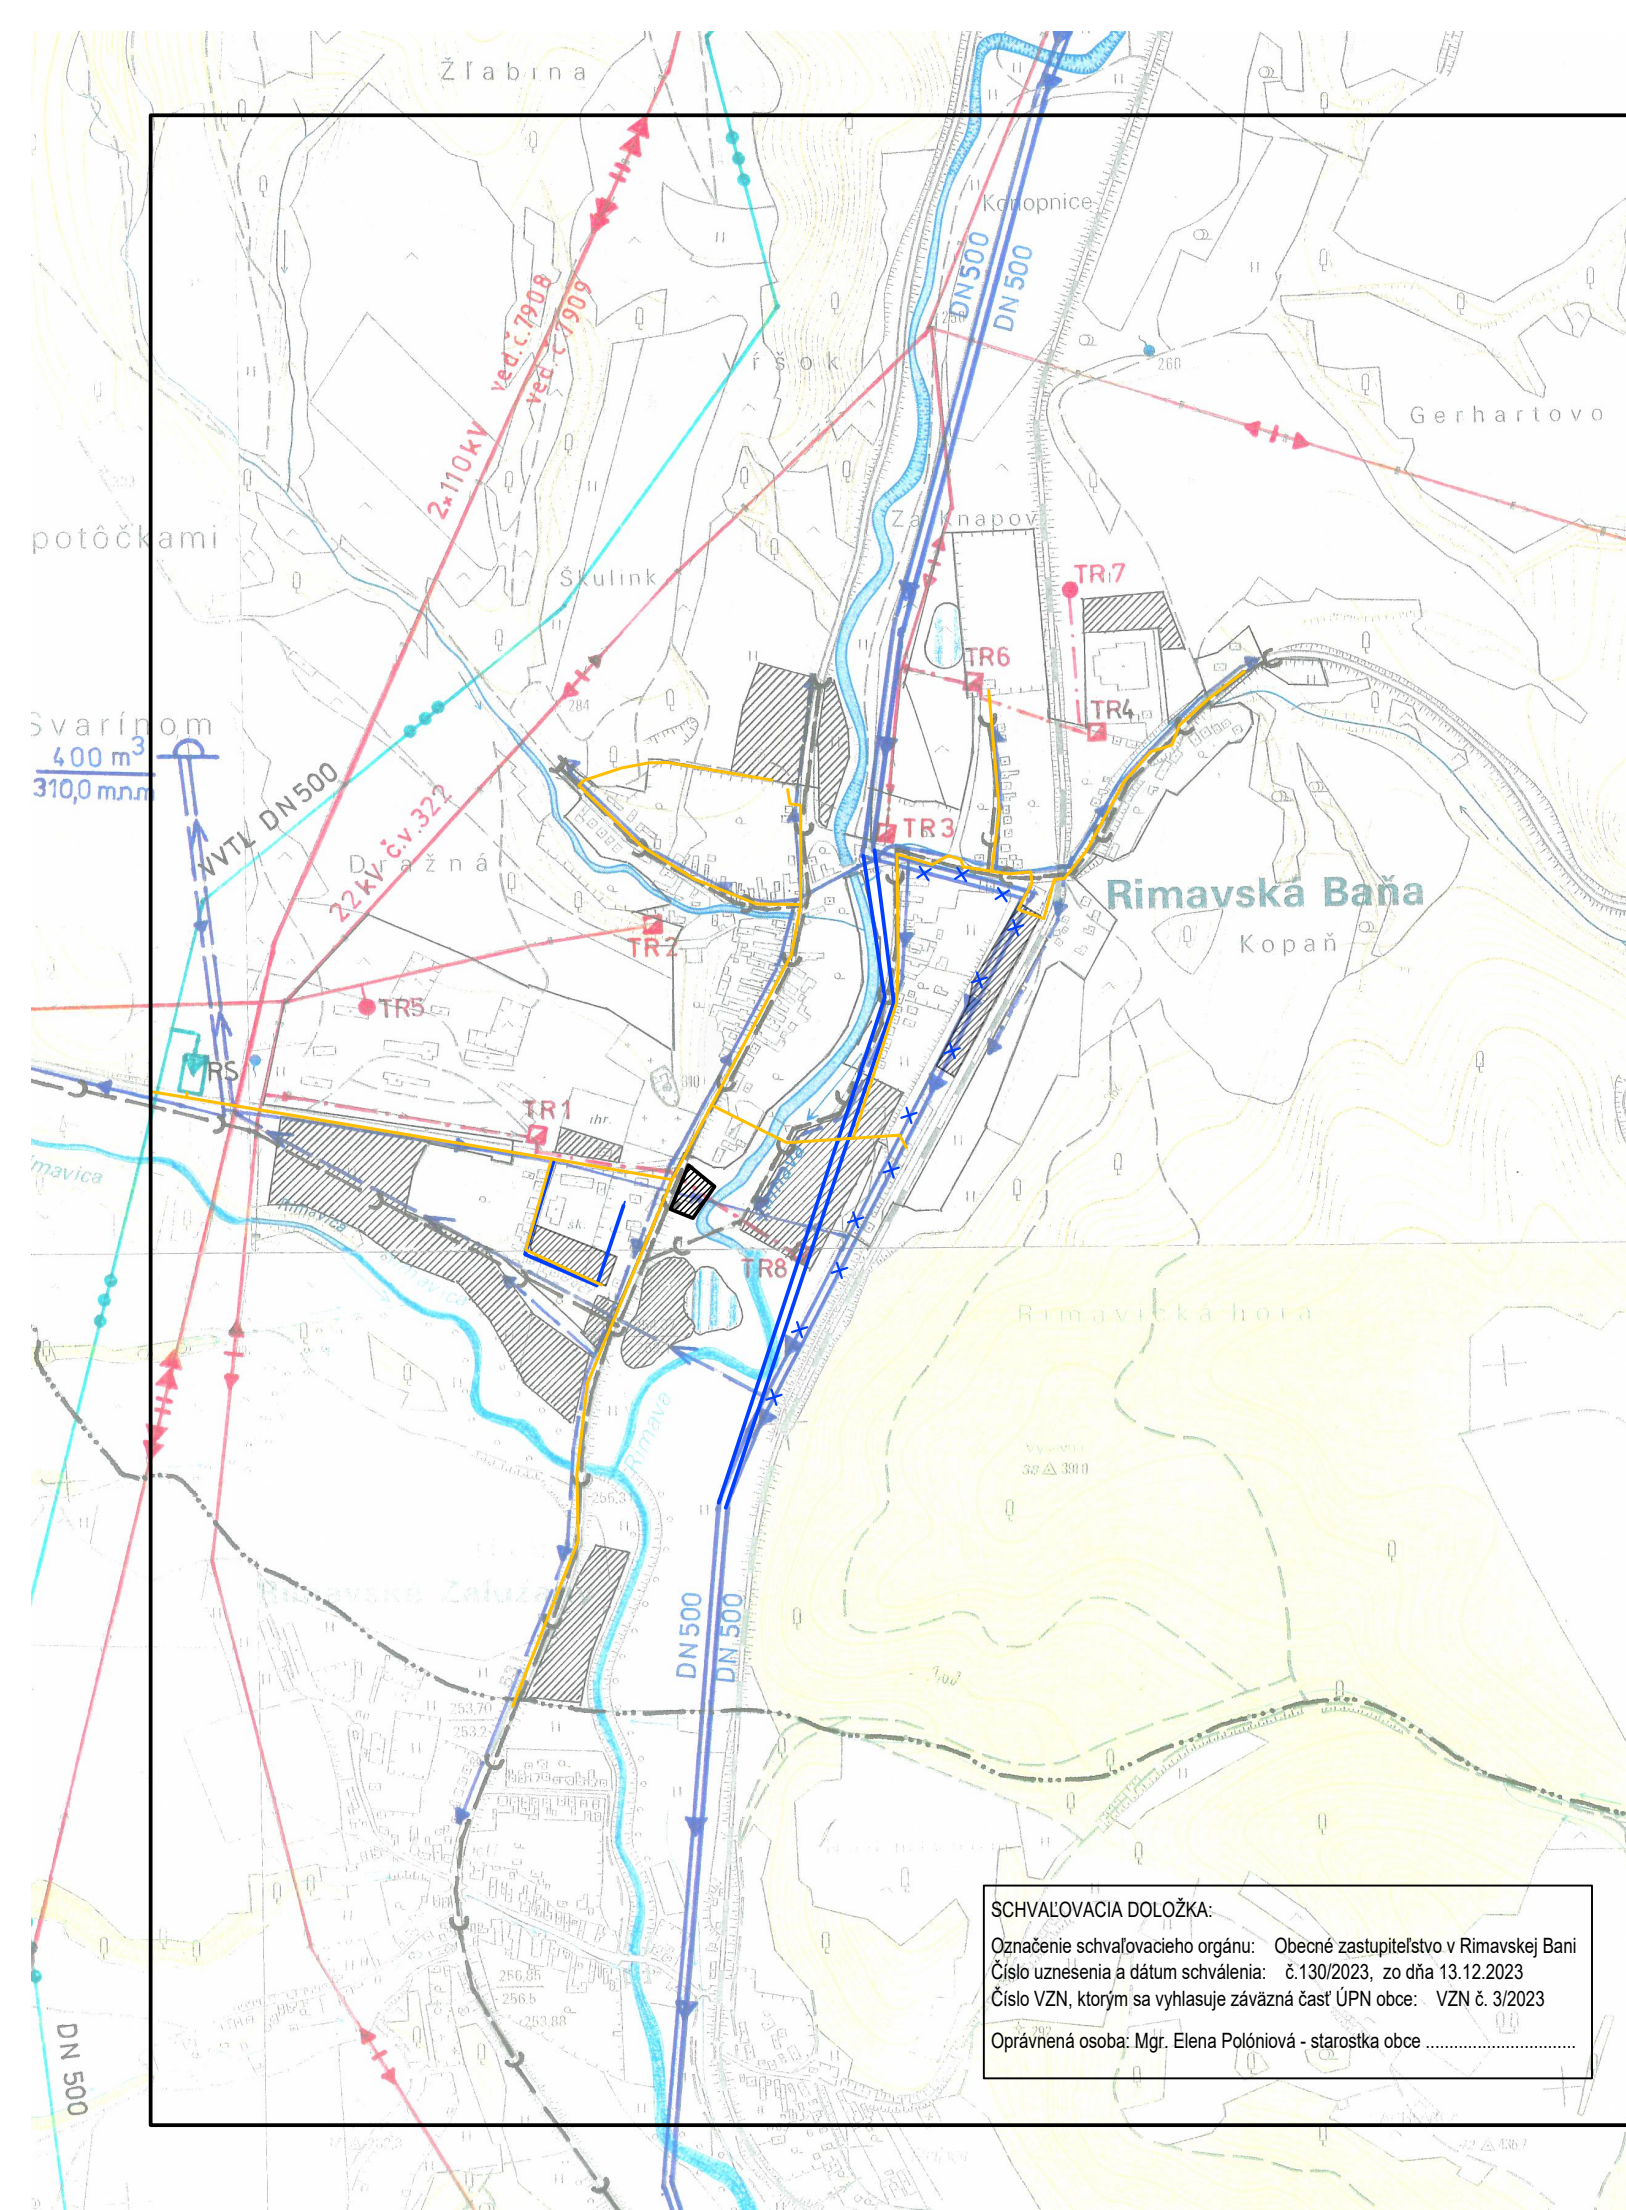

SCHVAĽOVACIA DOLOŽKA:

Označenie schvaľovacieho orgánu: Obecné zastupiteľstvo v Rimavskej Bani
Číslo uznesenia a dátum schválenia: č.130/2023, zo dňa 13.12.2023
Číslo VZN, ktorým sa vyhlasuje záväzná časť ÚPN obce: VZN č. 3/2023

Oprávnená osoba: Mgr. Elena Polóniová - starostka obce

ÚZEMNÝ PLÁN OBCÍ MR RIMAVA A RIMAVICA



LEGENDA:

Stav	Návrh	
		Hranica okresu
		Hranica katastrálneho územia obcí
		Zastavané územie
		Navrhované funkčné plochy
		Prívod skupinového vodovodu RSV
		Prívodné vodovodné potrubie
		Rozvodné vodovodné potrubie
		Vodojem
		Rekonštrukcia existujúceho vodojemu
		Zberač tlakovej kanalizácie
		Zberač splaškovej kanalizácie
		Čistiareň odpadových vôd
		Vodné toky a plochy
		Vodná nádrž Lehota nad Rimavicou
		Poldre
		Vzdušné elektrické vedenie 2x110kV
		Vzdušné elektrické vedenie 22kV
		Zakáblovane vedenie 22kV
		Transformačná stanica stožiarová
		Transformačná stanica kiosková
		Návrh na zrušenie elektrického vedenia a trafostanice
		VVTL plynovod
		Regulačná stanica plynu
		Navrhované funkčné plochy - predmet ZaD č.2

OBSTARÁVATEL:	OBEC RIMAVSKÁ BAŇA
AKCIA:	ÚZEMNÝ PLÁN OBCE RIMAVSKÁ BAŇA ZMENY A DOPLNKY č.2
ZODP. PROJEKTANT:	ING. ARCH. VLADIMÍR RAGAN
VYPRACOVAL:	ING. ARCH. VLADIMÍR RAGAN
DÁTUM:	MAREC 2026
NÁZOV VÝKRESU:	VÝKRES RIEŠENIA VEREJNÉHO TECHNICKÉHO VYBAVENIA

Číslo
výkresu:

5

MIERKA:

1:10 000

